




PIANO TERRA  
1:250


VIA UGO BASSI

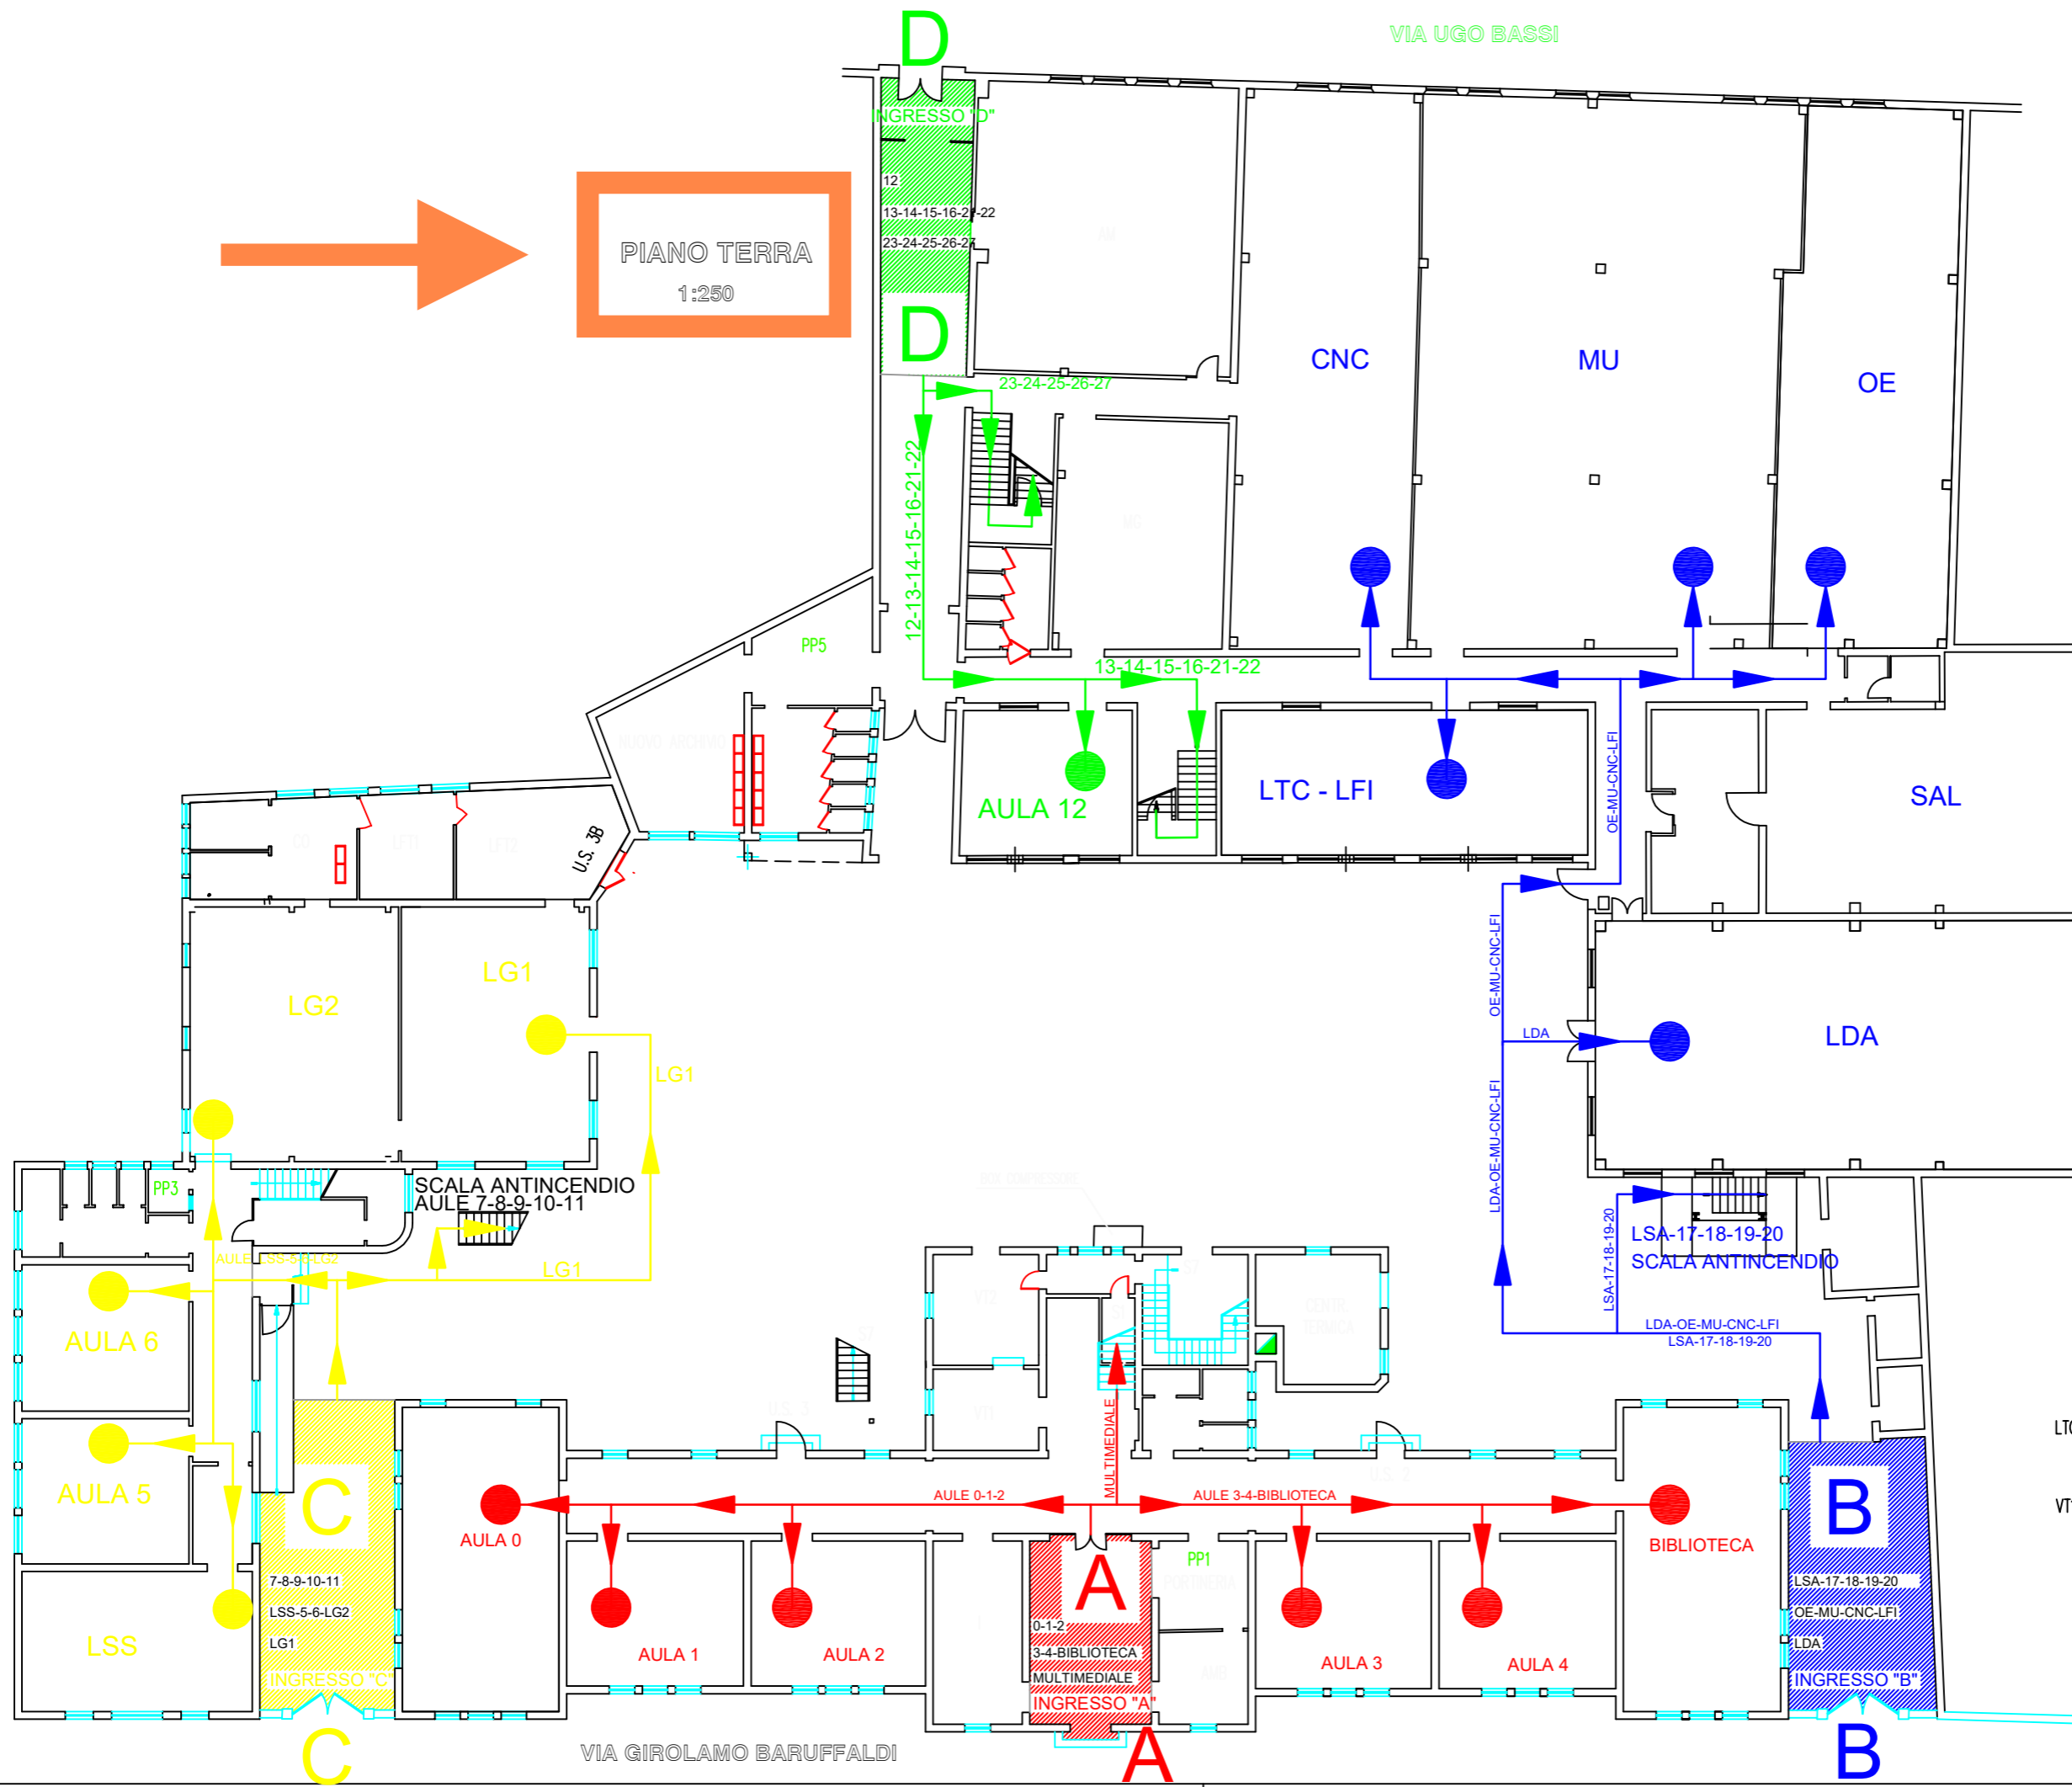

VIA GIROLAMO BARUFFALDI

- OE OFFICINA ELETTRICA
- SAL OFFICINA SALDATURA
- LMT LABORATORIO MACCHINE TERMICHE
- MU OFFICINA MACCHINE UTENSILI
- CNC LABORATORIO CONTROLLO NUMERICO
- MG MAGAZZINO
- AM AULA MAGNA
- LTC-LFI LABORATORIO TECNOLOGICO-LABORATORIO DI FISICA
- LG1 LABORATORIO GRAFICA COMPUTERIZZATA
- LFT LABORATORIO FOTOGRAFICO
- VT1, VT2 VANI TECNICI
- BIB BIBLIOTECA
- AMB AMBULATORIO MEDICO
- LSS LABORATORIO SERVIZI SOCIALI
- CO CAMERA OSCURA
- I LABORATORIO INFORMALMENTE

VIA UGO BASSI

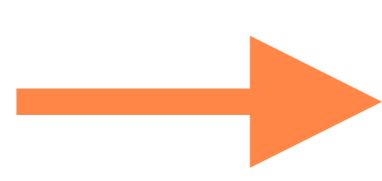

PIANO PRIMO  
1:250

AULA 23 AULA 24 AULA 25 AULA 26 AULA 27

23-24-25-26-27

AULA 22 AULA 21 AULA 20 AULA 19

13-14-15-16-21-22

AULA 13 AULA 14 AULA 15 AULA 16

AULA 17

AULA 10 AULA 11

AULA 18

LSA

AULE 7-8-9-10-11  
SCALA ANTINCENDIO

LSA-17-18-19-20  
SCALA ANTINCENDIO

AULA 9

AULA 8

AULA 7

MULTIMEDIALE

SA

SS

DSGA

DS

VC

UT

ADS

VIA GIROLAMO BARUFFALDI

- LSA LABORATORIO SISTEMI ED AUTOMAZIONE
- LMD LABORATORIO MULTIMEDIALE
- SA SEGRETERIA AMMINISTRATIVA
- SS SEGRETERIA SCOLASTICA
- SI SALA INSEGNANTI
- UT UFFICIO TECNICO
- VC UFFICIO VICEPRESIDE
- DSGA DIRETTORE SERVIZI GENERALI AMMINISTRATIVI
- DS DIRIGENTE SCOLASTICO
- SST SALA STAMPA
- ADS LABORATORIO DOCENTI DI SOSTEGNO